



Résidence " VILLA PALOMA "

4, rue de l'Estagnas - 64200 BIARRITZ

T2

N°07

Niveau R+1

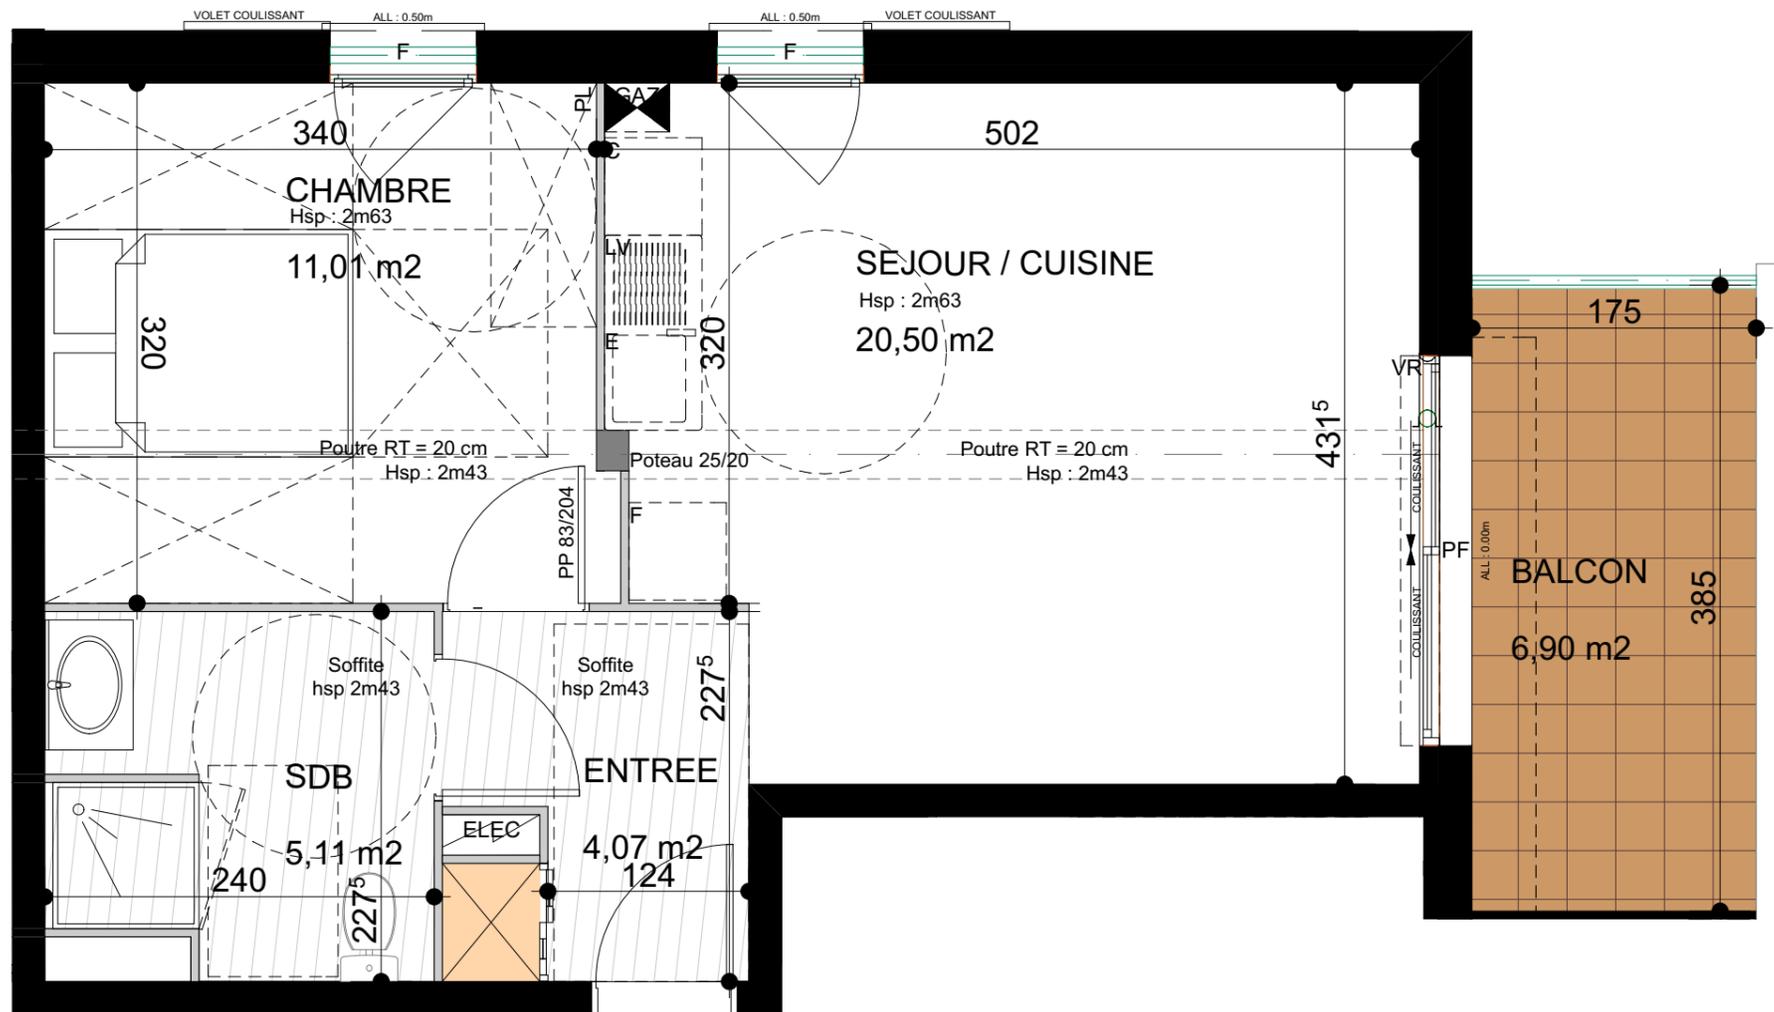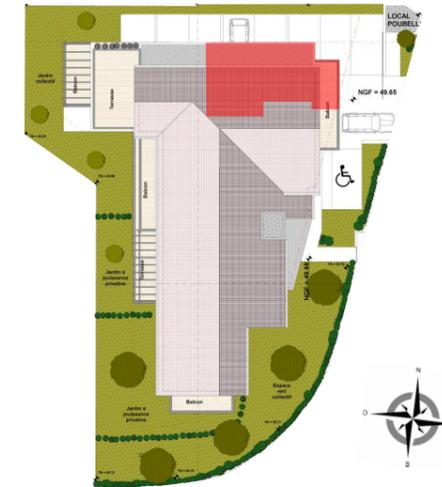

SURFACES HABITABLES

SEJOUR/CUISINE	20,50 m ²
CHAMBRE 1	11,01 m ²
SALLE DE BAINS	5,11 m ²
ENTREE + PL	4,07 m ²
TOTAL HABITABLE :	40,69 m²
BALCON / TERRASSE	6,9 m ²

SCCV Villa Paloma - 14 av Foch - BAYONNE


IMMOTEC
Promotion Immobilière

Date : 15/09/2016

Modifié le :

Plan non contractuel, susceptible de modifications ou d'adaptations suivant impératifs techniques